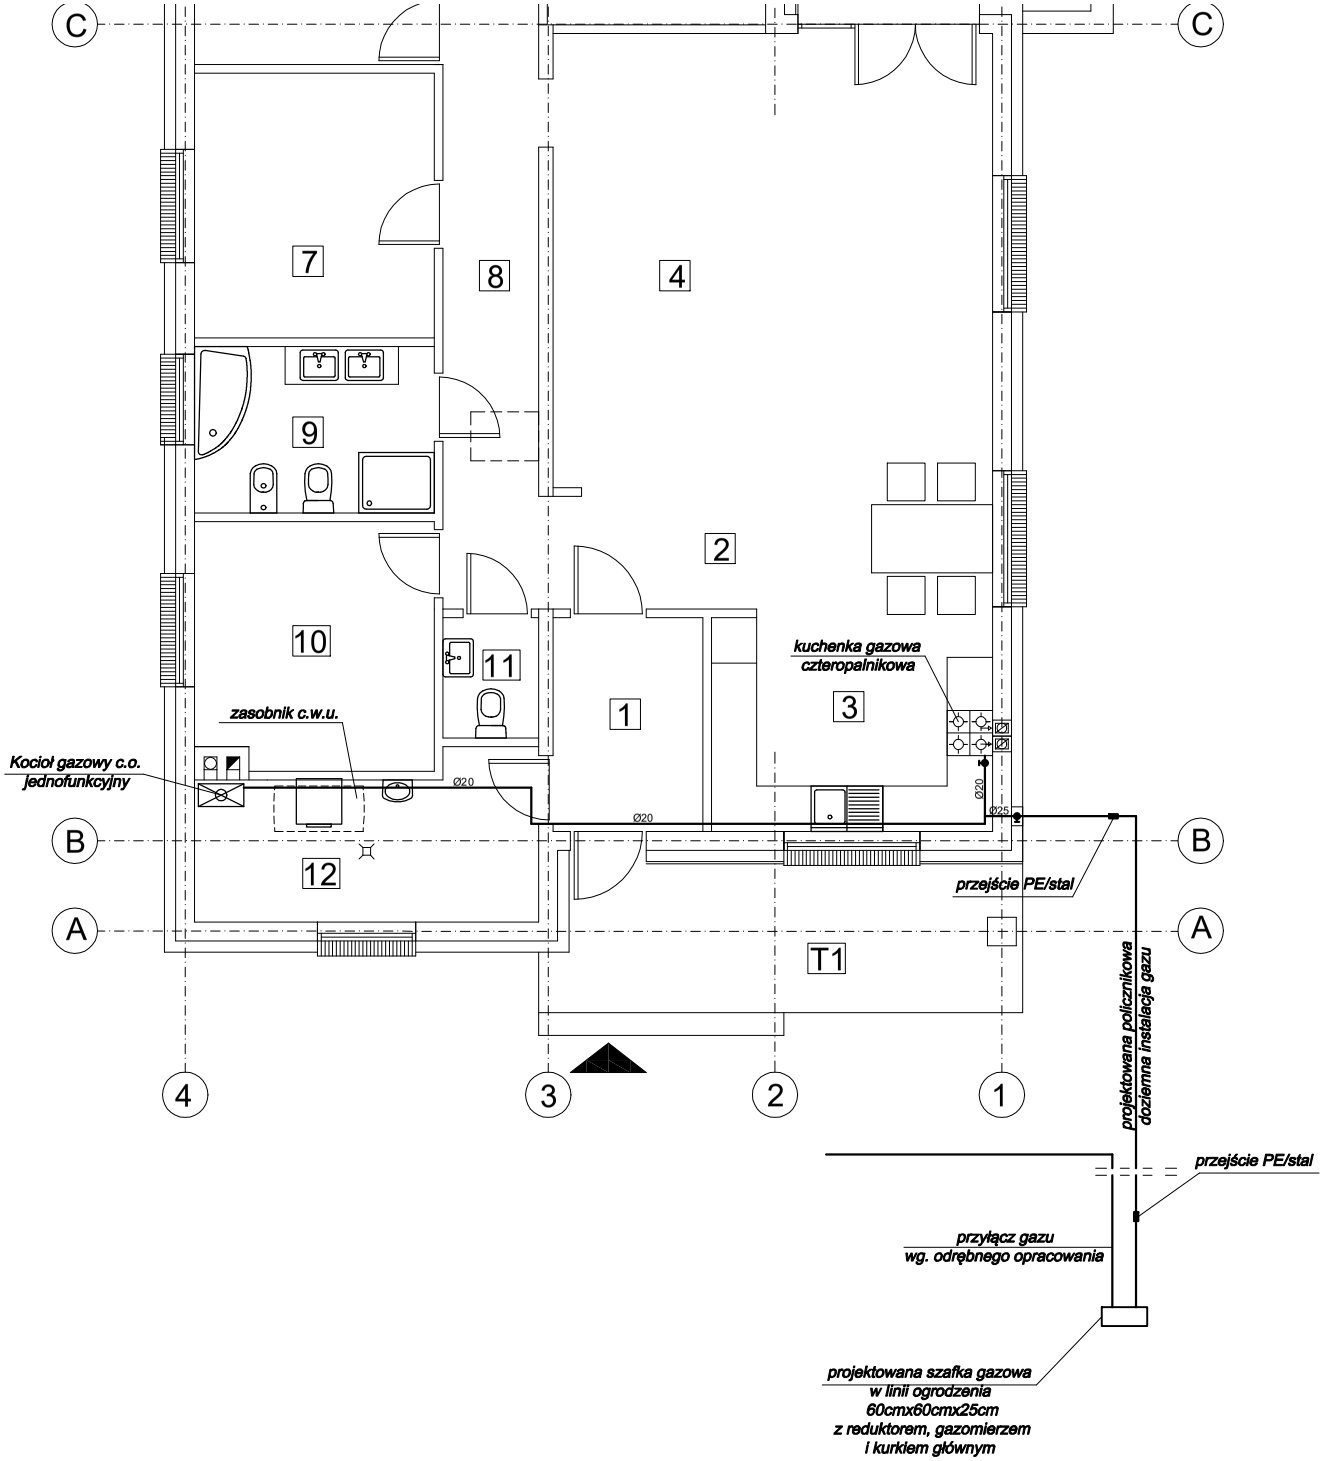
C
B
A
4
3
2
1
7
8
4
9
2
10
11
1
3
12
T1
kuchenka gazowa
czteropalnikowa
zasobnik c.w.u.
Kocioł gazowy c.o.
jednofunkcyjny
Ø20
Ø20
Ø20
Ø25
przejście PE/stal
projektowana policznikowa
doziemna instalacja gazu
przejście PE/stal
przyłącz gazu
wg. odrębnego opracowania
projektowana szafka gazowa
w linii ogrodzenia
60cmx60cmx25cm
z reduktorem, gazomierzem
i kurkiem głównym